




Plan Ewakuacyjny Hali nr 1

PODLASKIE CENTRUM ROLNO-TOWAROWE S.A.

15-113 Biabystok ul. Gen. Wł. Andersa 40
tel. 085/675-00-05; fax: 085/653-87-87. e-mail: biuro@podlaskiecentrum.pl

Skala 1 : 500

Skic
sytuacyjny

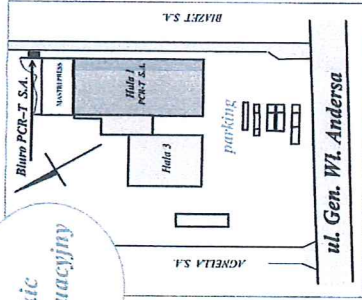

Polska Grupa Serwisowa
BIATECH
ul Szosa Baranowicka 40
15-521 Zaścianki


BIATECH



Legenda

- Wyjście ewakuacyjne
- Kierunek do drzwi wyjścia ewakuacyjnego w prawo
- Kierunek do drzwi wyjścia ewakuacyjnego w lewo
- Kierunek ewakuacji
- Hydrant
- Ręczny ostrzegacz pożarowy
- Główny wyłącznik prądu
- Gazownia

Łącznik – droga ewakuacyjna p. poż.

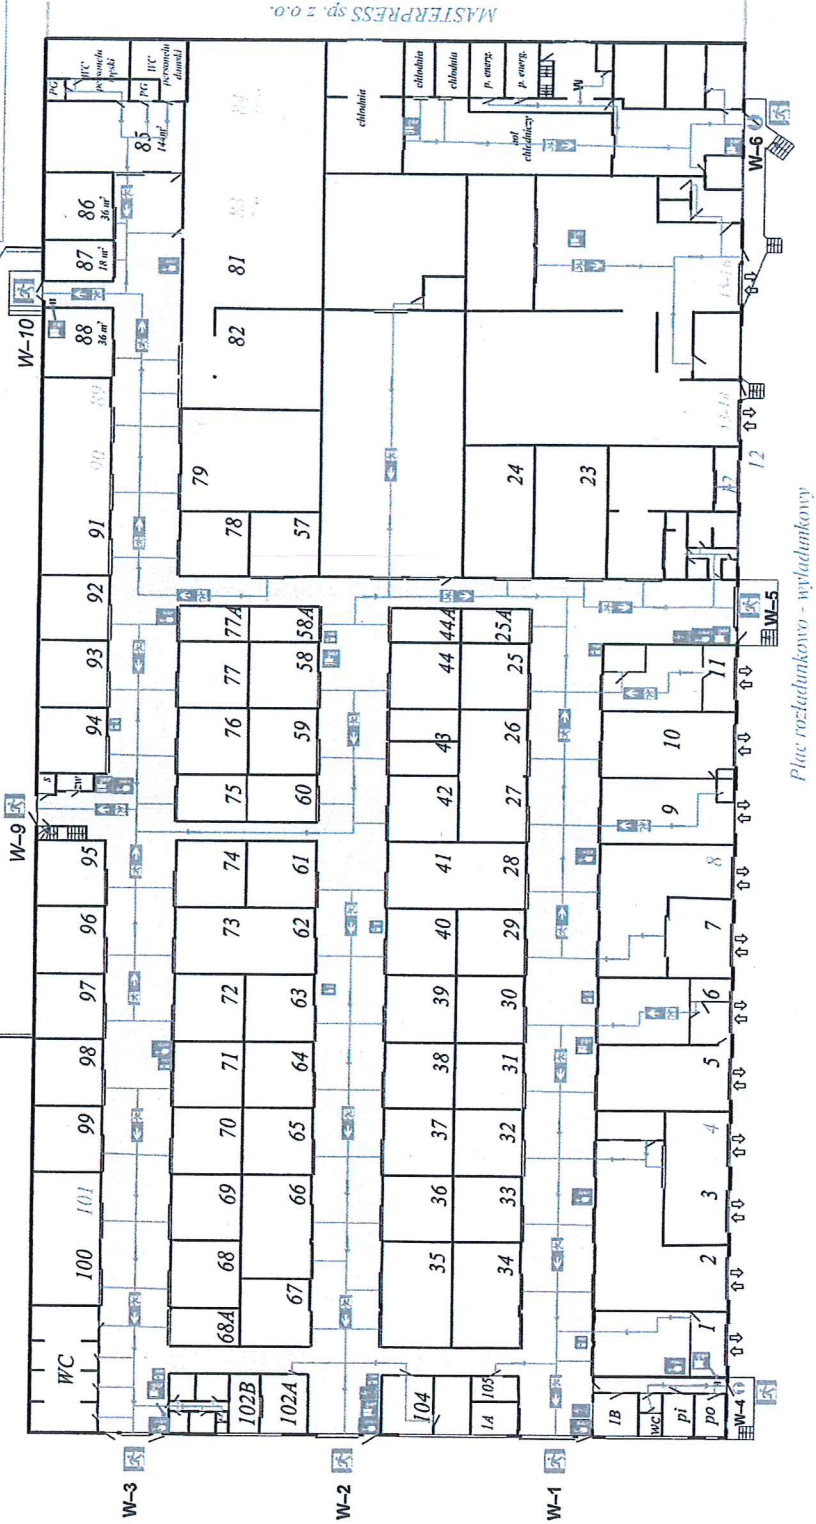

Parkingi od strony ul. Gen. Wł. Andersa

Plan Sytuacyjny


Podlaskie Centrum Rolno-Towarowe
Generała Władysława Andersa 40
15-113 Białystok

Polska Grupa Serwisowa
BIATECH
ul. Szosa Baranowicka 40
15-521



Podlaskie Centrum Rolno - Towarowe S.A.

Długość budynku – 128,00 m, szerokość 60,80 m
Wysokość budynku – około 8,30 m. Obiekt
zaliczony jest do budynków „niskich” N
Kubatura obiektu wynosi 64 665 m²,
powierzchnia użytkowa 7 246 m²

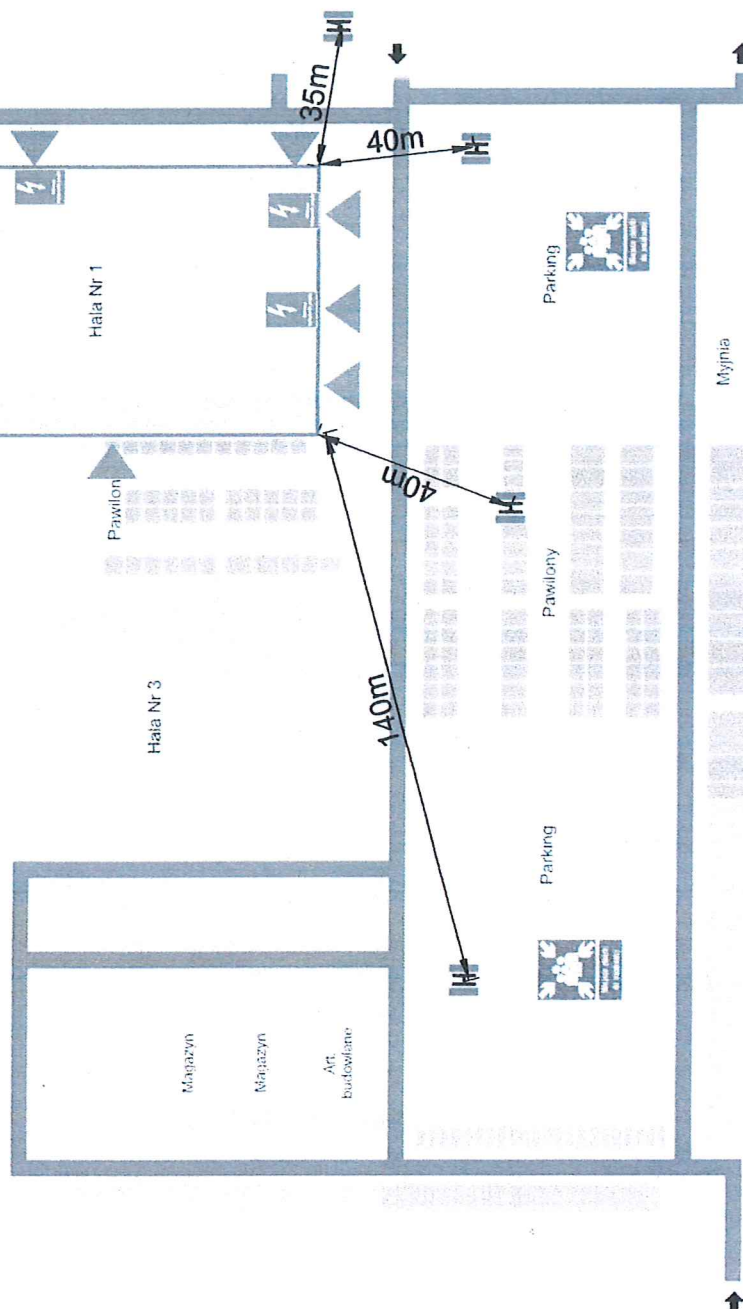

Legenda

- Drogi pożarowe
- H Hydranty zewnętrzne
- M Miejsce zbiórki do ewakuacji
- Ś Ściany budynku o konstrukcji nierozprzestrzeniającej ogień
- P Pokrycie dachu z materiału nierozprzestrzeniającego ogień
- W Wyjście ewakuacyjne
- ⚡ Główny wyłącznik prądu
- B Budynek Biurowy PCRT

INSTRUKCJA POSTĘPOWANIA W PRZYPADKU POWSTANIA POŻARU W PCR-T S.A. W BIAŁYMSTOKU

1. ALARMOWANIE

1. Każdy, kto zauważy pożar obowiązany jest natychmiast zaalarmować:

- **STRAŻ POŻARNĄ – telefon** 998 - (112)
- osoby znajdujące się w najbliższym sąsiedztwie pożaru,
- Kierownika ds. inwestycji i administracji PCR-T S.A.
- zam.....Telefon

2. Zachować spokój, nie dopuścić do paniki.

3. Po uzyskaniu telefonicznego połączenia ze strażą pożarną należy **wyraźnie podać:**

- gdzie się pali – dokładny adres, nazwa obiektu, instytucji, piętro
- co się pali (np. pali się na parterze, itp.)
- czy istnieje zagrożenie życia ludzi,
- numer telefonu, z którego się mówi, swoje nazwisko i imię.

U W A G A : odłożyć słuchawkę dopiero po otrzymaniu odpowiedzi
„Straż Pożarna przyjęła zgłoszenie,,

Oczekiwać chwilę przy telefonie na ewentualne potwierdzenie.

Pracownicy lub osoba wyznaczona przez kierującego akcją oczekuje przy wjeździe do obiektu na przybycie straży pożarnej, celem wskazania miejsca pożaru, najdogodniejszego dojazdu oraz udzielenia innych informacji.

4. W razie potrzeby (pożar, nieszczęśliwy wypadek) alarmować :

- | | |
|--|-----------------|
| - POGOTOWIE RATUNKOWE | tel. 999 |
| - POLICJĘ | tel. 997 |
| - POGOTOWIE SIECI ENERGETYCZNEJ | tel. 991 |
| - POGOTOWIE GAZOWE | tel. 992 |
| - POGOTOWIE WOD. – KAN. | tel. 994 |

II. AKCJA RATOWNICZO - GAŚNICZA

1. Równocześnie z alarmowaniem straży pożarnej należy przystąpić do akcji ratowniczo – gaśniczej przy pomocy podręcznego sprzętu gaśniczego znajdującego się w pobliżu.

2. Do czasu przybycia straży pożarnej kierownictwo akcji obejmuje Kierownik ds. inwestycji i administracji lub osoba z ochrony, ewentualnie osoba najbardziej opanowana i energiczna.

3. Każda osoba przystępująca do akcji ratowniczo – gaśniczej powinna pamiętać, aby :

- w pierwszej kolejności przeprowadzić ratowanie zagrożonego życia ludzi,
- wyłączyć dopływ prądu elektrycznego do pomieszczeń objętych pożarem.

Nie wolno gasić instalacji i urządzeń elektrycznych wodą (stosować gaśnice śniegowe, proszkowe),

- usuwać z zasięgu ognia wszystkie materiały palne, a w szczególności butle z gazami sprężonymi, naczynia z płynami łatwo zapalnymi, cenne maszyny, urządzenia i ważne dokumenty,
- nie otwierać, bez koniecznej potrzeby drzwi i okien do pomieszczeń, w których powstał pożar ponieważ dopływ powietrza sprzyja rozprzestrzenianiu się ognia,
- szybkie i prawidłowe uruchomienie środków gaśniczych umożliwia ugaszenie pożaru w zarodku.

III. ZABEZPIECZENIE POGORZELISKA.

Kierownik PCRT ” jest odpowiedzialny za :

- zabezpieczenie miejsca pożaru,
- przystąpienie do uporządkowania pogorzeliska po zakończeniu działalności komisji powołanej do stwierdzenia przyczyn powstania pożaru.

IV. UWAGI KOŃCOWE.

1. Instrukcję opracowano na podstawie art. 4, pkt. 5 ustawy o ochronie przeciwpożarowej z dnia 24 sierpnia 1991 r.

2. Niniejsza instrukcja alarmowa obowiązuje wszystkich pracowników i osoby postronne przebywające w budynku.

**Prezes PCR-T S.A.
w Białymstoku**

Białystok, dnia

.....
(Jednostka organizacyjna)

**Instrukcja bezpieczeństwa pożarowego dla
PCR-T S.A. w Białymstoku**

1. Środki i sposób ogłaszania alarmu o niebezpieczeństwie.

- 1.1. Alarm o zaistniałym pożarze może być wszczęty przez czujkę pożarową, służbę ochrony obiektu lub krzykiem przez osobę, która go zauważyła jednocześnie wciskając ręczny ostrzegacz pożaru.
- 1.2. Ogłoszenie komunikatu ostrzegawczego (technicznego), alarmu o potrzebie ewakuacji z pomieszczenia (obektu) będzie realizowana głosowo,

2. Oznakowanie dróg ewakuacyjnych.

- 2.1. Dodatkowe drogi i wyjścia ewakuacyjne oznakowane są odpowiednimi znakami, które w momencie zaniku oświetlenia podstawowego „świecą” wskazując kierunek, w którym należy się udać, aby opuścić zagrożone miejsce przez pożar.
- 2.2. Znaki ewakuacyjne ułatwiają poruszanie się człowieka w ciemności, zadymieniu oraz w podobnych warunkach, gdy ogień zagraża człowiekowi i wskazują kierunek w miejsce bezpieczne, gdzie pożar nie zagraża osobie ewakuowanej.
- 2.3. Obiekt został wyposażony w znaki ewakuacyjne umożliwiające w przypadku wystąpienia zagrożenia skierowanie się do miejsca bezpiecznego.

3. Warunki ewakuacji przy wykorzystaniu dróg komunikacji ogólnej

- 3.1. Z pomieszczenia hali ewakuacja winna odbywać się drzwiami wejściowymi pełniącymi jednocześnie funkcję drzwi ewakuacyjnych na drogę ewakuacyjną i dalej na zewnątrz obiektu.

4. Zasady postępowania na wypadek powstania pożaru.

- 4.1. Uwzględniając rozkład i wielkość poszczególnych pomieszczeń w obiekcie ogłoszenie alarmu jednym ze sposobów określonych w pkt. 1.1 będzie słyszalne w każdym jego punkcie.
- 4.2. Do czasu przybycia jednostek ratowniczo-gaśniczych pracownicy obiektu winni:
 - zaalarmować współpracowników i osoby czasowo przebywające w poszczególnych jego częściach, sposób nie wzbudzający paniki,
 - wstrzymać pracę w budynku, którym pożar może zagrażać,
 - zawiadomić Kierownika ds. inwestycji i administracji,
 - przystąpić do gaszenia pożaru dostępnymi środkami gaśniczymi, pamiętając o zasadach ich użycia,
 - w razie potrzeby w pierwszej kolejności organizować ewakuację ludzi z zagrożonych pomieszczeń oraz cennego mienia.
- 4.3. Z chwilą przybycia jednostek ratowniczo-gaśniczych należy:
 - podporządkować się poleceniom kierującego akcją ratowniczo-gaśniczą,
 - udzielić niezbędnych informacji dotyczących aktualnego przebiegu działań ratowniczych, a w szczególności, czy są i gdzie zagrożeni ludzie, gdzie znajduje się źródło pożaru,
 - wskazać, gdzie znajdują się punkty czerpania wody do zewnętrznego gaszenia pożaru np. hydrant naziemny,
 - po zakończeniu akcji, o ile jesteśmy w stanie pomóc w ustaleniu przyczyny lub sprawy pożaru.
- 4.4. Każda osoba korzystająca z obiektu w momencie wszczęcia alarmu pożarowego przez osobę, która go zauważyła winna:
 - opuścić zagrożone miejsce przez pożar, kierując się do wyjścia ewakuacyjnego,
 - udzielić niezbędnej pomocy osobom mającym trudności z opuszczeniem zagrożonego miejsca przez pożar,
 - z chwilą przybycia jednostek ratowniczo-gaśniczych podporządkować się zarządzeniom kierującego akcją ratowniczo-gaśniczą.

5. Wskazania w zakresie bezpieczeństwa pożarowego.

- 5.1. W pomieszczeniach PCR-T S.A oraz na terenie do niego przyległym zabrania się wykonywania

czynności, które mogą spowodować pożar, jego rozprzestrzenienie się, utrudnienie w prowadzeniu działań ratowniczych lub ewakuacyjnych, a w szczególności:

- używania ognia otwartego i palenia tytoniu poza stałymi miejscami oznaczonymi,
- rozgrzewania za pomocą ognia otwartego smoły z innych materiałów w odległości mniejszej niż 5m. od obiektu,
- spalanie śmieci i odpadów w miejscu umożliwiającym zapalenie się sąsiednich obiektów lub materiałów palnych,
- przechowywanie materiałów palnych w odległości mniejszej niż 0,5m. od:
 - * urządzeń i instalacji, których powierzchnie zewnętrzne mogą nagrzewać się do temperatury przekraczającej 100°C,
 - * linii kablowych o napięciu powyżej 1kV, przewodów odprowadzających instalacji ogromowej,
- używania elektrycznych urządzeń grzewczych ustawionych bezpośrednio na podłożu palnym, z wyjątkiem urządzeń eksploatowanych zgodnie a warunkami określonymi przez producenta,
- stosowania na osłony punktów świetlnych materiałów palnych z wyjątkiem materiałów trudno zapalnych, jeżeli zostaną umieszczone w odległości, co najmniej 0,05m. od żarówki,
- instalowania opraw oświetleniowych oraz osprzętu instalacji elektrycznych, jak: wyłączniki, przełączniki, gniazda wtyczkowe bezpośrednio na podłożu palnym, jeżeli ich konstrukcja nie zabezpiecza podłoża przed zapaleniem,
- składowania materiałów palnych na drogach komunikacji ogólnej służących ewakuacji,
- zamykania drzwi ewakuacyjnych w sposób umożliwiający ich natychmiastowe użycie,
- uniemożliwienie lub ograniczenie dostępu do:
 - * wyjść ewakuacyjnych,
 - * wyłączników i tablic rozdzielczych prądu elektrycznego,
 - * podręcznego sprzętu gaśniczego
 - * szafek hydrantowych i ręcznych ostrzegaczy pożaru
 - * urządzeń sterujących i uruchamiających urządzenia przeciwpożarowe.
- składowania stałych materiałów palnych pod ścianą budynku w przypadku:
 - * przekroczenia strefy pożarowej dopuszczalnej dla danego obiektu,
 - * niezachowania dostępu do obiektu na wypadek działania gaśniczego,
- przechowywania materiałów niebezpiecznych pożarowo w obrębie korytarza ewakuacyjnego oraz innym pomieszczeniu ogólnie dostępnym,
- przechowywanie cieczy o temperaturze zapłonu poniżej 21°C w ilości powyżej 10dm³ oraz powyżej 50 dm³ cieczy o temperaturze zapłonu od 21-55°C,
- przechowywanie cieczy palnych w pomieszczeniach, nieszczelnych naczyniach, niezabezpieczonych przed stłuczeniem oraz ich rozlewania.

Niniejsza instrukcja wchodzi w życie z dniem jej podpisania.

Prezes PCR-T S.A.
w Białymstoku